

Élévation AA' | 1 : 500 e



**Bévière**  
Construction d'une tour en acier de 12 mètres de haut à la frontière entre la ville d'Abigny-sur-Saône et de Couzon-au-Mont-d'Or. Cette structure démontable, point d'orgue d'un nouveau chemin en bord de Saône, offre un nouveau point de vue sur le territoire environnant.

**Cabane**  
Construction d'une structure métallique reprenant le langage architectural du bévière comme une étape d'un nouveau chemin en bord de Saône.

**Panneaux solaires**  
Installation de panneaux solaires sur la toiture de la Grande Halle, pour un site plus autonome et écologique.

**Double peau**  
Installation d'une structure légère de fins métalliques support de plantes grimpantes sur la façade ouest de la Grande Halle. Réduction de l'imperméabilisation du sol et création de niches pour la petite faune.

**Clôture Modulaire**  
Développement d'une clôture en gabions pleins et vides composés de pierres des anciennes carrières de Couzon-au-Mont-d'Or et de matériaux présents sur le site réemployés. Cette clôture pensée comme mouvante peut s'adapter aux évolutions et aux transformations probables du site.

**Jardin des rails**  
Mise en valeur paysagère des anciens rails de chemin de fer et de l'ancien wagon au cœur du site au travers de cheminements à la frontière entre espace de promenade et espace d'activité.

**Espace d'exposition**  
Installation d'un espace pédagogique, d'exposition et de café au cœur de la halle n°2. Utilisation de matériaux de construction hérités de l'industrie dans un but de potentielle réversibilité.

**Entrée du site**  
Ouverture du site en plusieurs points et création de continuités paysagères au service de la faune et de la flore locale des bords de Saône. Renforcement de la charpente paysagère des bords de rivière.

Plan masse | 1 : 1000 e ①



Plan du Rez-de-chaussée de la Halle n°2 | 1 : 200 e ①



Vue du jardin des rails




Vue de la Halle n°2




Vue du Bévière



Élévation BB' | 1 : 200e

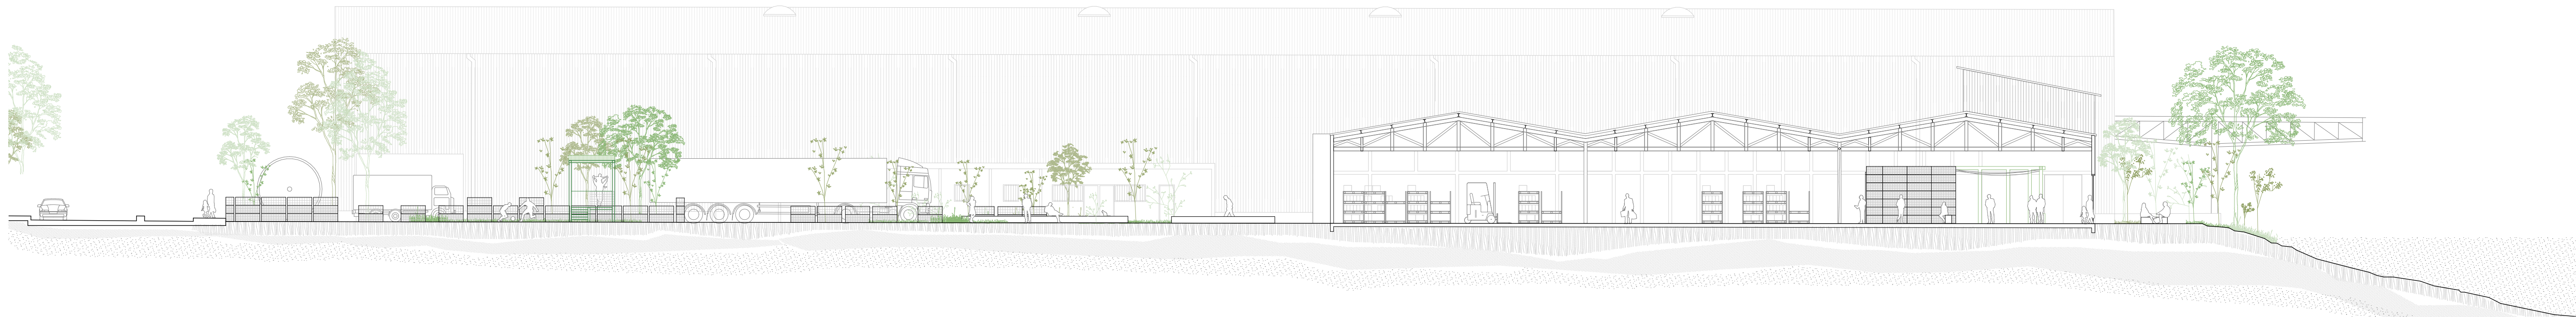

Coupe CC' | 1 : 200e

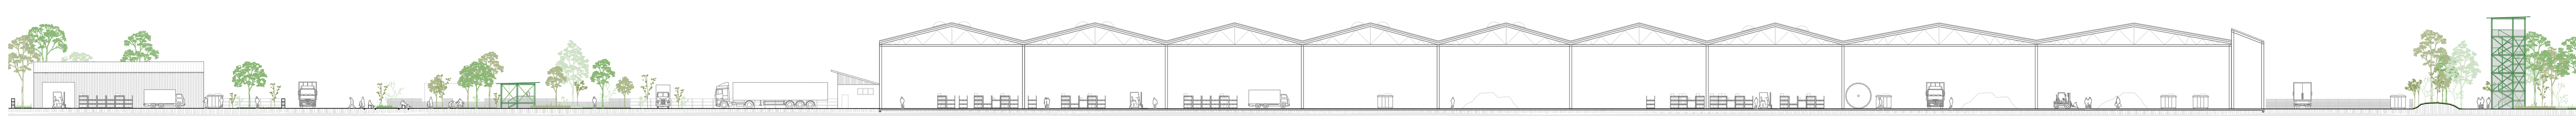

Coupe DD' | 1 : 500e